


0400631020801008

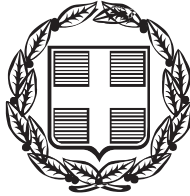

5431

ΕΦΗΜΕΡΙΣ ΤΗΣ ΚΥΒΕΡΝΗΣΕΩΣ

ΤΗΣ ΕΛΛΗΝΙΚΗΣ ΔΗΜΟΚΡΑΤΙΑΣ

ΤΕΥΧΟΣ ΤΕΤΑΡΤΟ **Αρ. Φύλλου 631**

2 Αυγούστου 2001

ΠΕΡΙΕΧΟΜΕΝΑ

ΔΙΑΤΑΓΜΑΤΑ

(1)

Τροποποίηση του εγκεκριμένου ρυμοτομικού σχεδίου του δήμου Αγίου Γεωργίου (τέως κοινότητας Ασπροβάλτας) (Ν. Θεσσαλονίκης).

Ο ΠΡΟΕΔΡΟΣ
ΤΗΣ ΕΛΛΗΝΙΚΗΣ ΔΗΜΟΚΡΑΤΙΑΣ

Έχοντας υπόψη :

1. Τις διατάξεις των άρθρων 152 (παρ. 1, 2 και 6), 154, 249, 250 και 255 του από 14.7.1999 Π.Δ/τος «Κώδικας Βασικής Πολεοδομικής Νομοθεσίας» (Δ΄ 580/99), όπως τα άρθρα 249, 250 και 255 τροποποιήθηκαν με τα άρθρα 6, 7 και 13 αντίστοιχα του Ν. 2831/2000 «Τροποποίηση των διατάξεων του Ν. 1577/1985 "Γενικός Οικοδομικός Κανονισμός" και άλλες πολεοδομικές διατάξεις» (Α΄ 140).

2. Τις διατάξεις της παρ. 4.2 εδ. γ της περ. Α του άρθρου 29 του Ν. 2831/2000 (Α΄ 140).

3. Τις διατάξεις του άρθρου 29Α του Ν. 1558/1985 «Κυβέρνηση και Κυβερνητικά Όργανα» (Α΄ 137), που προστέθηκε με το άρθρο 27 του Ν. 2081/1992 (Α΄ 154) και αντικαταστάθηκε με την παρ. 2α του άρθρου 1 του Ν. 2469/1997 (Α΄ 38).

4. Τις 13/1998 και 59/1998 γνωμοδοτήσεις του κοινοτικού συμβουλίου Ασπροβάλτας.

5. Την 288/2000 γνωμοδότηση του Κεντρικού Συμβουλίου Χωροταξίας, Οικισμού και Περιβάλλοντος.

6. Το γεγονός ότι από τις κανονιστικές διατάξεις αυτού του διατάγματος δεν προκαλείται δαπάνη σε βάρος του κρατικού προϋπολογισμού και του οικείου Ο.Τ.Α.

7. Την 226/2001 γνωμοδότηση του Συμβουλίου της Επικρατείας με πρόταση του Υπουργού Περιβάλλοντος, Χωροταξίας και Δημοσίων Έργων, αποφασίζουμε:

Άρθρο 1

Εγκρίνεται η τροποποίηση του εγκεκριμένου ρυμοτομικού σχεδίου του δήμου Αγίου Γεωργίου (τέως κοινότητας Ασπροβάλτας) (Ν. Θεσσαλονίκης) και ειδικότερα στο οικοδομικό τετράγωνο Γ 841, με τη μετατροπή α) του χώρου ειδικών τουριστικών χρήσεων σε χώρο κοινοχρήστου πρασίνου, β) τμήματος του χώρου πολιτιστικού κέντρου, χώρων στάθμευσης (Ρ) και των μεταξύ αυτών οδών σε υπαίθριο χώρο στάθμευσης, όπως οι ρυθμίσεις φαίνονται στα δύο (2) σχετικά πρωτότυπα διαγράμματα σε κλίμακα 1:1000 που θεωρήθηκαν από τον Προϊστάμενο της Διεύθυνσης Τοπογραφικών Εφαρμογών με την αριθμ. 13685/2001 πράξη του και που αντίτυπά τους σε φωτοσμίκρυνση δημοσιεύονται με το παρόν διάταγμα.

Άρθρο 2

Στον κατά το προηγούμενο άρθρο καθοριζόμενο χώρο κοινοχρήστου πρασίνου επιτρέπεται η ανέγερση κτιρίου αναψυχής με τους εξής όρους δόμησης:

α. Μέγιστη συνολική δομήσιμη επιφάνεια: τριακόσια (300,00) μέτρα.

β. Μέγιστο επιτρεπόμενο ύψος του ανεγερθησομένου κτιρίου: τρία (3,00) μέτρα.

Πάνω από το μέγιστο επιτρεπόμενο ύψος επιβάλλεται η κατασκευή κεραμοσκεπούς στέγης μεγίστου ύψους ενός και μισού (1,50) μέτρου και κλίσης μέχρι τριάντα τοις εκατό (30%).

γ. Το ανεγερθησόμενο κτίριο πρέπει να απέχει από τις ρυμοτομικές γραμμές του κοινοχρήστου χώρου οκτώ (8,00) μέτρα.

Άρθρο 3

Η ισχύς του παρόντος διατάγματος αρχίζει από τη δημοσίευσή του στην Εφημερίδα της Κυβερνήσεως.

Στον Υπουργό Περιβάλλοντος, Χωροταξίας και Δημοσίων Έργων αναθέτουμε τη δημοσίευση και εκτέλεση του παρόντος διατάγματος.

Αθήνα, 2 Ιουλίου 2001

Ο ΠΡΟΕΔΡΟΣ ΤΗΣ ΔΗΜΟΚΡΑΤΙΑΣ
ΚΩΝΣΤΑΝΤΙΝΟΣ ΣΤΕΦΑΝΟΠΟΥΛΟΣ

Ο ΥΠΟΥΡΓΟΣ
ΠΕΡΙΒΑΛΛΟΝΤΟΣ ΧΩΡΟΤΑΞΙΑΣ ΚΑΙ ΔΗΜΟΣΙΩΝ ΕΡΓΩΝ
ΚΩΣΤΑΣ ΛΑΛΙΩΤΗΣ

ΚΟΙΝΟΤΗΤΑ ΑΣΠΡΟΒΑΛΤΑΣ

ΝΟΜΟΣ ΘΕΣΣΑΛΟΝΙΚΗΣ


ΤΡΟΠΟΠΟΙΗΣΗ ΡΥΜΟΤΟΜΙΚΟΥ ΣΧΕΔΙΟΥ ΣΤΟ Ο.Τ. 841

ΕΘΝΙΚΟ ΤΥΠΟΓΡΑΦΕΙΟ
Για τεχνικούς λόγους στο σχεδιάγραμμα έγινε σμίκρυνση κατά ποσοστό 34 %

ΚΟΙΝΟΤΗΤΑ ΑΣΠΡΟΒΑΛΤΑΣ

ΝΟΜΟΣ ΘΕΣΣΑΛΟΝΙΚΗΣ

ΤΡΟΠΟΠΟΙΗΣΗ ΡΥΜΟΤΟΜΙΚΟΥ ΣΧΕΔΙΟΥ ΣΤΟ Ο.Τ. 841

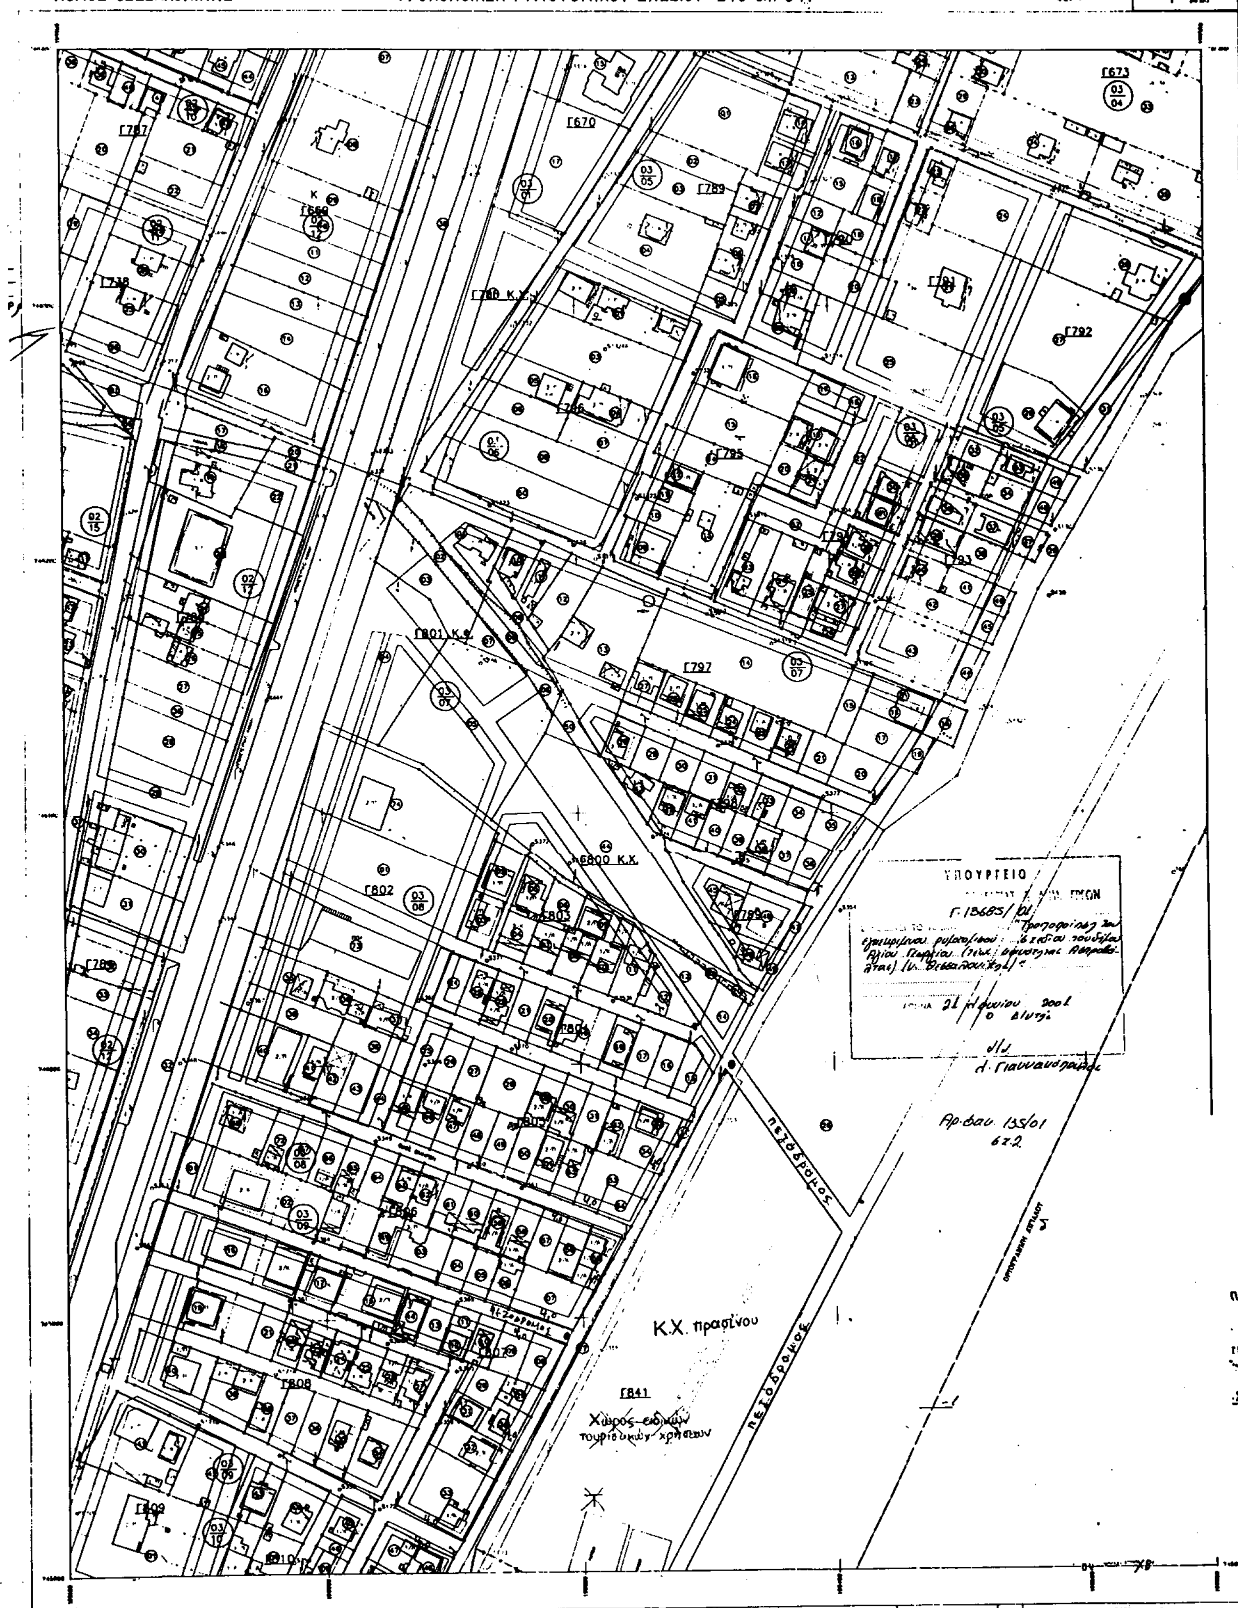

Ελληνικό DATUM
Εγκάρσια Μερκατορική προβολή 3°
Κεντρικός μεσημβρινός λ=0° επ. Αθήνα
Ο περιμετρικός τετραγωνισμός του διαγράμματος είναι της προβολής ΗΑΤΤ του κεντρικού φύλλου με φ= και λ= επ. Αθήνα

ΘΕΣΣΑΛΟΝΙΚΗ ΟΙ ΜΕΛΕΤΗΤΕΣ	ΘΕΣΣΑΛΟΝΙΚΗ Ο ΕΠΙΒΛΕΠΩΝ

Κλιμακα 1:1000

ΕΘΝΙΚΟ ΤΥΠΟΓΡΑΦΕΙΟ
Για τεχνικούς λόγους, στο σχεδιόγραμμο έγινε σμίκρυνση κατά ποσοστό 34 %

ΝΟΜΟΣ	06	ΘΕΣΣΑΛΟΝΙΚΗΣ	
ΚΟΙΝΟΤΗΤΑ	028	ΑΣΠΡΟΒΑΛΤΑΣ	
Μέθοδος συνταξης		Τοπογραφικά στοιχεία	ΕΠΙΤΕΙΑ
		Κτηματολογικά στοιχεία	ΕΠΙΤΕΙΑ
ΦΩΤΟΛΗΨΙΑ			Μελετητές
Χρονος συνταξης		1996	ΧΩΡΟΤΕΧΝΙΚΗ ΟΕ ΑΡΜΟΝΙΑ ΕΠΕ ΕΕ

ΑΠΟΦΑΣΕΙΣ

Αριθ. 18453/4423 (2)

Έγκριση τοπικού ρυμοτομικού σχεδίου στην εκτός σχεδίου περιοχή του δήμου Λυκόβρυσης (Ν. Αττικής) για τον καθορισμό χώρου ανέγερσης κλειστού γυμναστηρίου και καθορισμός όρων και περιορισμών δόμησης αυτού.

Ο ΥΠΟΥΡΓΟΣ
ΠΕΡΙΒΑΛΛΟΝΤΟΣ, ΧΩΡΟΤΑΞΙΑΣ ΚΑΙ ΔΗΜΟΣΙΩΝ ΕΡΓΩΝ

Έχοντας υπόψη :

1. Τις διατάξεις των άρθρων 29 της παρ. Δ. 2 του Ν. 2831/2000 «Τροποποίηση των διατάξεων του Ν. 1577/1985 "Γενικός Οικοδομικός Κανονισμός" και άλλες πολεοδομικές διατάξεις» (Α΄ 140) και των άρθρων 114, 248, 249, 250 και 255 του από 14.7.1999 Π.Δ/τος "Κώδικας Βασικής Πολεοδομικής Νομοθεσίας" (Δ΄ 580), όπως τροποποιήθηκαν αντίστοιχα με τα άρθρα 5, 6, 7 και 13 του Ν. 2831/2000.

2. Τις διατάξεις του άρθρου 29Α του Ν. 1558/1985 "Κυβέρνηση και Κυβερνητικά Όργανα" (Α΄ 137), όπως αυτό προστέθηκε με το άρθρο 27 του Ν. 2081/1992 (Α΄ 154) και αντικαταστάθηκε με την παρ. 2α του άρθρου 1 του Ν. 2469/1997 (Α΄ 38).

3. Την 22701/6296/6.9.2000 απόφαση του Υπουργού Περιβάλλοντος, Χωροταξίας και Δημοσίων Έργων "Τροποποίηση Γενικού Πολεοδομικού Σχεδίου (Γ.Π.Σ.) του δήμου Μεταμόρφωσης και τμήματος του δήμου Λυκόβρυσης" (Δ΄ 614).

4. Το 4044/15.9.1992 έγγραφο του Δασαρχείου Πεντέλης.

5. Το 3217/2001 υπηρεσιακό σημείωμα της Δ/νσης Πολεοδομικού Σχεδιασμού.

6. Το γεγονός ότι από τις κανονιστικές διατάξεις αυτής της απόφασης δεν προκαλείται δαπάνη σε βάρος του κρατικού προϋπολογισμού και του οικείου Ο.Τ.Α., αποφασίζουμε:

1. Εγκρίνεται τοπικό ρυμοτομικό σχέδιο στην εκτός του εγκεκριμένου ρυμοτομικού σχεδίου περιοχή του δήμου Λυκόβρυσης, για τον καθορισμό χώρου ανέγερσης κλειστού γυμναστηρίου, όπως ο χώρος φαίνεται περικλειόμενος με πράσινη γραμμή και με στοιχεία Α Β Γ Δ Ε Ζ Η Θ Α στο σχετικό πρωτότυπο διάγραμμα σε κλίμακα 1:500, που θεωρήθηκε από τον Προϊστάμενο της Διεύθυνσης Τοπογραφικών Εφαρμογών με την 18453/2001 πράξη του και που αντίτυπό του σε φωτοσμίκρυνση δημοσιεύεται με την παρούσα απόφαση.

2. Οι όροι και περιορισμοί δόμησης του παραπάνω χώρου καθορίζονται ως εξής:

α. Μέγιστο ποσοστό κάλυψης: τριάντα τοις εκατό (30%) της επιφανείας του χώρου.

β. Συντελεστής δόμησης: τρία δέκατα (0,3).

γ. Μέγιστο επιτρεπόμενο ύψος των ανεγερθησόμενων κτιρίων : ένδεκα (11,00) μέτρα.

δ. Τα ανεγερθησόμενα κτίρια πρέπει να απέχουν από τα όρια του γηπέδου: πέντε (5,00) μέτρα τουλάχιστον.


3. Η ισχύς της παρούσας απόφασης αρχίζει από τη δημοσίευση της στην Εφημερίδα της Κυβερνήσεως.

Η παρούσα να δημοσιευθεί στην Εφημερίδα της Κυβερνήσεως.

Αθήνα, 17 Ιουλίου 2001

Ο ΥΠΟΥΡΓΟΣ

ΚΩΣΤΑΣ ΛΑΛΙΩΤΗΣ

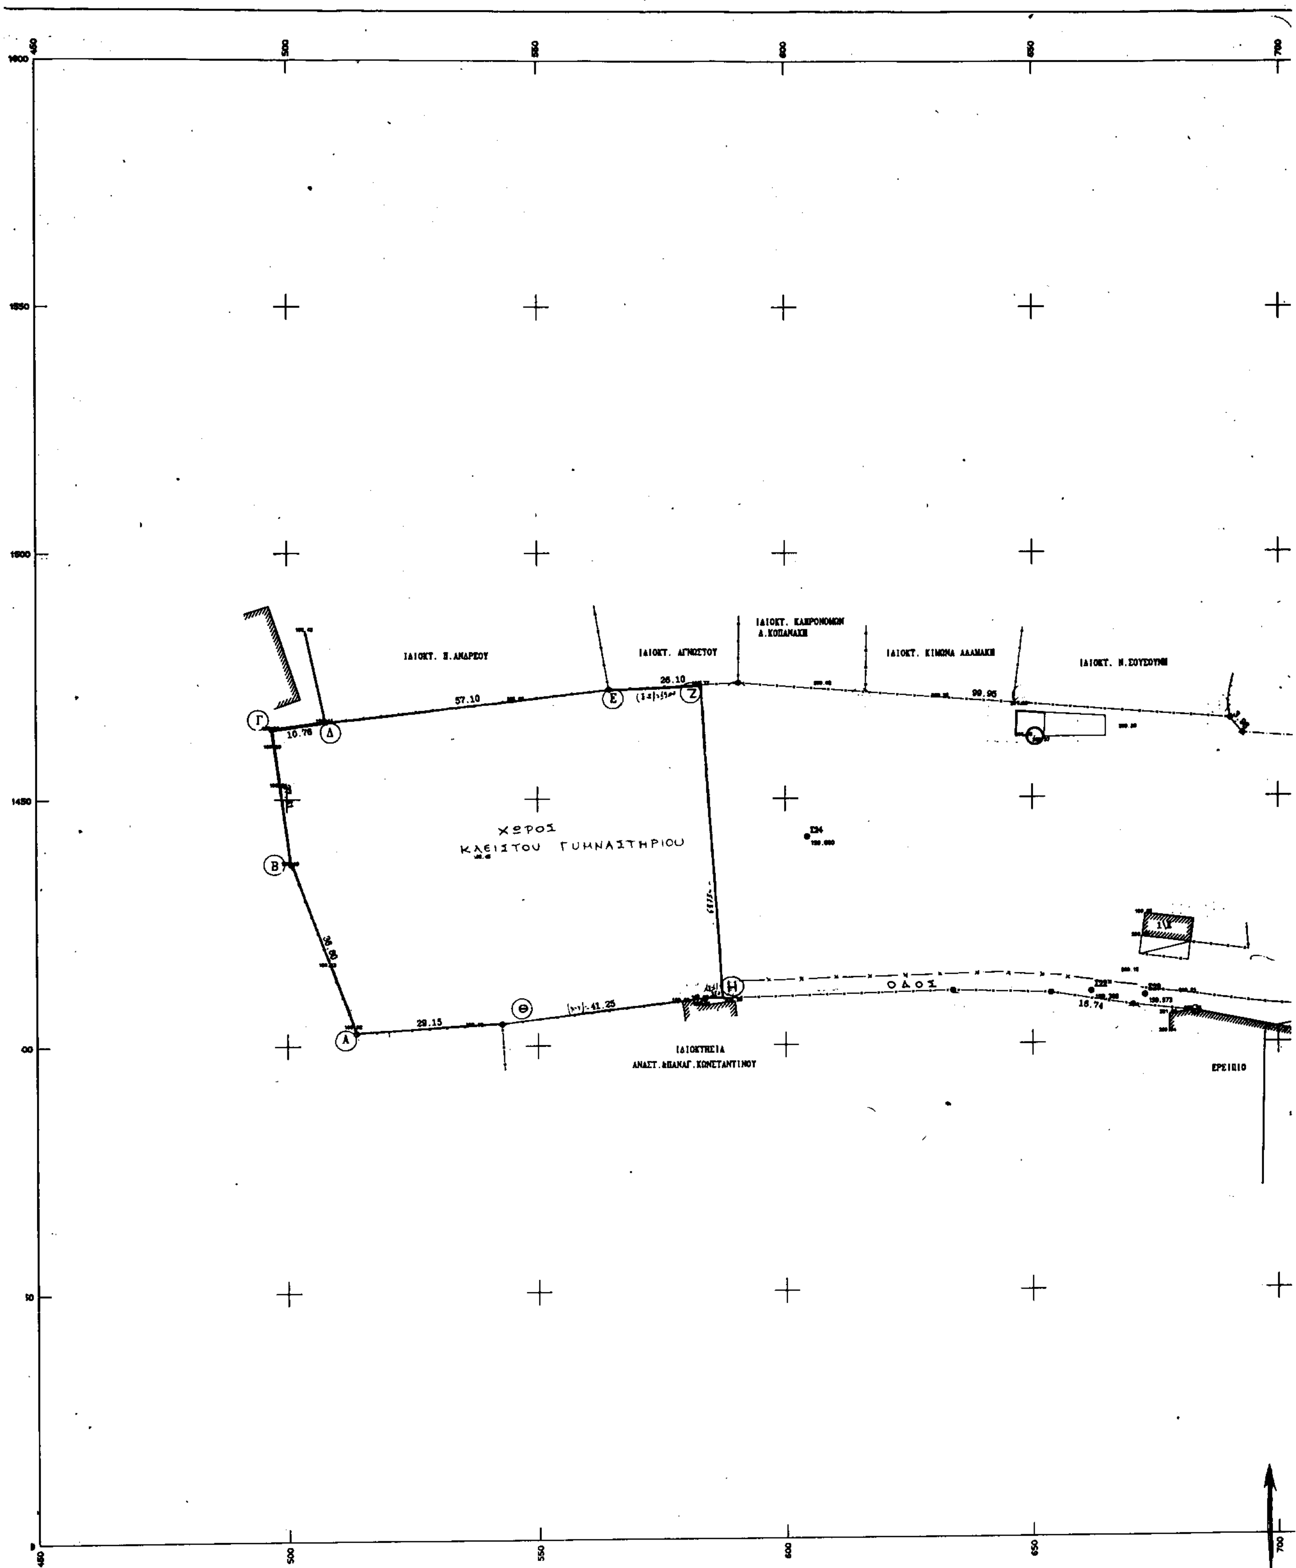

500
550
600
650
700
1550
1500
1450
ΙΔΙΟΚΤ. Π.ΑΝΔΡΕΟΥ
ΙΔΙΟΚΤ. ΑΓΝΩΣΤΟΥ
ΙΔΙΟΚΤ. ΚΛΗΡΟΝΟΜΩΝ
Δ.ΚΟΠΑΝΑΚΗ
ΙΔΙΟΚΤ. ΚΙΜΩΝΑ ΑΔΑΜΑΚΗ
ΙΔΙΟΚΤ. Ν.ΣΟΥΣΟΥΝΗ
57.10
26.10
99.95
10.76
Γ
Δ
Ε
Ζ
Β
Α
Θ
Η
ΧΩΡΟΣ
ΚΛΕΙΣΤΟΥ ΓΥΜΝΑΣΤΗΡΙΟΥ
29.15
41.25
ΟΔΟΣ
16.74
ΙΔΙΟΚΤΗΣΙΑ
ΑΝΑΣΤ. & ΠΑΝΑΓ. ΚΩΝΣΤΑΝΤΙΝΟΥ
ΕΡΕΙΠΙΟ

ΥΠΟΥΡΓΕΙΟ
ΠΕΡΙΒΑΛΛΟΝΤΟΣ ΧΩΡΟΤΑΞΙΑΣ & ΔΗΜ. ΕΡΓΩΝ
Συνοδεύει την υπ' αριθμ. Γ.18458/01 απόφαση
περί έγκρισης τοπικού ρυμοτομικού σχεδίου στην εγκεκ. σχεδίου περιοχή του Δήμου Λυκόβρυσης (ν. Αττικής) για τον καθορισμό χώρου ανέγερσης κλειστού γυμναστηρίου και καθορισμό όρων και περιορισμών δόμησης αυτού
Αθήνα 17 Ιουλίου 2001
Ο Διευθ.
α/α
Λ. Γιαννακόπουλος

Αρ. Θαν. Πορ. 6ΧΛ

ΕΔΗΜΟΣΙΕΥΘΗ ΕΙΣ ΤΟ ΥΠ' ΑΡΙΘΜ. .... ΦΥΛΛΟ ΤΟΥ
.... ΤΕΥΧΟΥΣ ΤΗΣ ΕΦΗΜΕΡΙΔΑΣ ΤΗΣ ΚΥΒΕΡΝΗΣΕΩΣ
ΤΗΣ .... 200....

ΙΔΙΟΚΤΗΣΙΑ Α.ΔΙΑΠΟΥΛΗ

ΙΔΙΟΚΤΗΣΙΑ ΑΔ.ΓΙΓΙΝΗ

ΟΔΟΣ ΑΓ. ΕΙΡΗΝΗΣ

ΟΔΟΣ ΠΛΑΤΩΝΟΣ 8.ΟΜ

Π.Γ. (Δ.Σ.19/80)

Π.τ. 46

ΙΔΙΟΚΤΗΣΙΑ ΧΡ.ΚΑΡΑΛΗΜΑ

ΕΜΒΑΔΟΝ ΑΓΡΟΤΕΜΑΧΙΟΥ ΑΒΓΔΕΖΗΘΑ = 5.148,09 μ².

ΔΗΜΟΣ ΛΥΚΟΒΡΥΣΗΣ

ΤΟΠΙΚΟ ΡΥΜΟΤΟΜΙΚΟ ΓΙΑ ΧΩΡΟ ΚΛΕΙΣΤΟΥ ΓΥΜΝΑΣΤΗΡΙΟΥ

ΚΛ. 1:500

ΕΘΝΙΚΟ ΤΥΠΟΓΡΑΦΕΙΟ
Για τεχνικούς λόγους στο σχεδιάγραμμα έγινε σμίκρυνση κατά ποσοστό 33 %

Αριθ. οικ. 4325 (3)

Τροποποίηση ρυμοτομικού σχεδίου στα Ο.Τ. Γ281 και 282 του Δήμου Χαλάστρας Νομού Θεσσαλονίκης.

Ο ΓΕΝΙΚΟΣ ΓΡΑΜΜΑΤΕΑΣ
ΠΕΡΙΦΕΡΕΙΑΣ ΚΕΝΤΡΙΚΗΣ ΜΑΚΕΔΟΝΙΑΣ

Έχοντας υπόψη:

1) Τις διατάξεις του άρθρου 154 του από 14.7.1999 Π.Δ/τος «Κώδικας βασικής πολεοδομικής νομοθεσίας» (ΦΕΚ 580Δ/99).

2) Τις διατάξεις του Ν. 2503/1997 «Διοίκηση, Οργάνωση της Περιφέρειας, ρύθμιση θεμάτων για την Τοπική Αυτοδιοίκηση και άλλες διατάξεις» (ΦΕΚ 107Α/97).

3) Τις διατάξεις του Ν.2831/2000 «Τροποποίηση των διατάξεων του Ν.1577/1985 (Γενικός Οικοδομικός Κανονισμός) και άλλες πολεοδομικές διατάξεις» (ΦΕΚ 140Α/2000) και ειδικότερα του άρθρου 29.

4) Τις διατάξεις της με αριθ.5631/26.7.2000 (ΦΕΚ 1339/Β/2000) Απόφασης του Γενικού Γραμματέα Περιφέρειας Κεντρικής Μακεδονίας και ειδικότερα της παρ.3. Β. 1.του άρθρου 1.

5) Τις διατάξεις του άρθρου 29Α του Ν.1558/1985 «Κυβέρνηση και Κυβερνητικά Όργανα» (ΦΕΚ 137Α/85) που προστέθηκε με το άρθρο 27 του Ν. 2081/1992 (ΦΕΚ 154Α/92) και αντικαταστάθηκε με την παράγραφο 2α του άρθρου 1 του Ν. 2469/1997 (ΦΕΚ 38Α/97).

6) Τη με αριθ. 118/1999 Απόφαση του Δημοτικού Συμβουλίου Χαλάστρας.

7) Την 120η πράξη/ 11η συ νεδρία/26.6.2001 θετική γνωμοδότηση του Περιφερειακού Σ.Χ.Ο.Π. Κεντρικής Μακεδονίας.

8) Το Π.Δ. της 25ης Απριλίου -1989 (ΦΕΚ 296 Δ/17.5.89) με το οποίο εγκρίθηκε η Πολεοδομική Μελέτη οικισμού Χαλάστρας Νομού Θεσσαλονίκης .

9) Το γεγονός ότι από τις κανονιστικές διατάξεις αυτής της Απόφασης δεν προκαλείται δαπάνη σε βάρος του κρατικού προϋπολογισμού και του οικείου Ο.Τ.Α., αποφασίζουμε:

Εγκρίνεται η τροποποίηση ρυμοτομικού σχεδίου στα Ο.Τ.Γ281 και 282 του Δήμου Χαλάστρας Νομού Θεσσαλονίκης ως εξής:

Μετατοπίζεται ανατολικά ο προβλεπόμενος πεζόδρομος μεταξύ των Ο.Τ. 281 και 282, εις βάρος του Ο.Τ. 282 ,με παράλληλη μετατόπιση οικοδομικών και ρυμοτομικών γραμμών, με αύξηση πλάτους του πεζοδρόμου κατά 2,00 μέτρα και χωρίς μείωση πλάτους των προκηπίων.

Όπως η παραπάνω ρύθμιση φαίνεται στο χρωματισμένο πρωτότυπο διάγραμμα κλίμακας 1:500, θεωρημένο από το Δ/ντη της ΔΙΠΕΧΩ Κ.Μ. που συνοδεύει την Απόφαση αυτή.

Η ισχύς της Απόφασης αρχίζει από τη δημοσίευση της στην Εφημερίδα της Κυβερνήσεως.

Η Απόφαση αυτή και το διάγραμμα που τη συνοδεύει να δημοσιευθούν στην Εφημερίδα της Κυβερνήσεως.

Θεσσαλονίκη, 11 Ιουλίου 2001

Με εντολή του Γενικού Γραμματέα Περιφέρειας
Ο Γενικός Δ/ντής
ΔΗΜΟΣΘΕΝΗΣ ΣΑΡΗΓΙΑΝΝΗΣ

ΕΘΝΙΚΟ ΤΥΠΟΓΡΑΦΕΙΟ
Για τεχνικούς λόγους στο σχεδιάγραμμο έγινε σμίκρυνση κατά ποσοστό 31 %

Ο.Τ. 281

Α/Α	ΑΡ. ΣΗΜΕΙΟΥ	X	Y	ΜΗΚΟΣ ΠΛΕΥΡΑΣ
1	178	117223.74	735751.04	
2	448	117322.12	735766.90	99.65
3	447	117336.67	735726.04	43.38
4	480	117329.22	735723.84	7.76
5	479	117333.04	735710.89	13.50
6	181	117347.38	735715.12	14.94
7	182	117362.74	735683.78	34.91
8	183	117305.46	735657.55	62.99
9	184	117298.43	735676.28	20.00
10	176	117254.98	735660.33	46.28
11	177	117243.63	735681.52	24.04
12	178	117223.74	735751.04	72.31
13	178	117223.74	735751.04	0.00
ΕΜΒΑΔΟ = 9832.63 m²				

Ο.Τ. 282

Α/Α	ΑΡ. ΣΗΜΕΙΟΥ	X	Y	ΜΗΚΟΣ ΠΛΕΥΡΑΣ
1	436	117329.09	735768.21	
2	172	117384.19	735780.03	56.36
3	173	117394.11	735734.12	46.97
4	174	117350.05	735721.12	45.94
5	175	117347.64	735729.27	8.50
6	424	117343.39	735728.02	4.43
7	436	117329.09	735768.21	42.66
8	436	117329.09	735768.21	0.00
ΕΜΒΑΔΟ = 2562.81 m²				

ΕΜΒΑΔΟΝ ΚΑΤΑΡΓΟΥΜΕΝΟΥ Κ.Χ.

Α/Α	ΑΡ. ΣΗΜΕΙΟΥ	X	Y	ΜΗΚΟΣ ΠΛΕΥΡΑΣ
1	179	117311.00	735765.11	
2	170	117315.98	735765.91	5.04
3	169	117328.46	735723.62	44.10
4	480	117329.22	735723.84	0.80
5	479	117333.04	735710.89	13.50
6	439	117327.48	735709.25	5.80
7	179	117311.00	735765.11	58.24
ΕΜΒΑΔΟ = 300.44 m²				


ΕΜΒΑΔΟΝ ΝΕΟΥ Κ.Χ.

Α/Α	ΑΡ. ΣΗΜΕΙΟΥ	X	Y	ΜΗΚΟΣ ΠΛΕΥΡΑΣ
1	448	117322.12	735766.90	
2	436	117329.09	735768.21	7.09
3	424	117343.39	735728.02	42.66
4	447	117336.67	735726.04	7.01
5	448	117322.12	735766.90	43.38
6	448	117322.12	735766.90	0.00
ΕΜΒΑΔΟ = 301.13 m²				

Δήμα ρυμοτομίας Φεκ 296Δ/17-5-89
Όροι δόμησης Τομέας I Πρόσωπο 15μ Εμβαδόν 300τ.μ.
(Πυκνοδομημένη περιοχή) Παρέκκλιση πρόσωπο 5μ Εμβαδόν 100μ
[illegible]
Ποσοστό κάλυψης 60%
Συντελεστής δόμησης [illegible] 500 m² 0.8 [illegible] 300m²
500-1000 m² 0.6
[illegible] 1000 m² 0.5
[illegible]

ΕΛΛΗΝΙΚΗ ΔΗΜΟΚΡΑΤΙΑ
ΝΟΜΑΡΧΙΑΚΗ ΑΥΤΟΔ/ΣΗ ΘΕΣ/ΚΗΣ
ΔΗΜΟΣ ΧΑΛΑΣΤΡΑΣ
ΚΛΙΜΑΞ 1:500

ΤΡΟΠΟΠΟΙΗΣΗ ΡΥΜΟΤΟΜΙΑΣ
ΣΤΑ Ο.Τ. 281-282

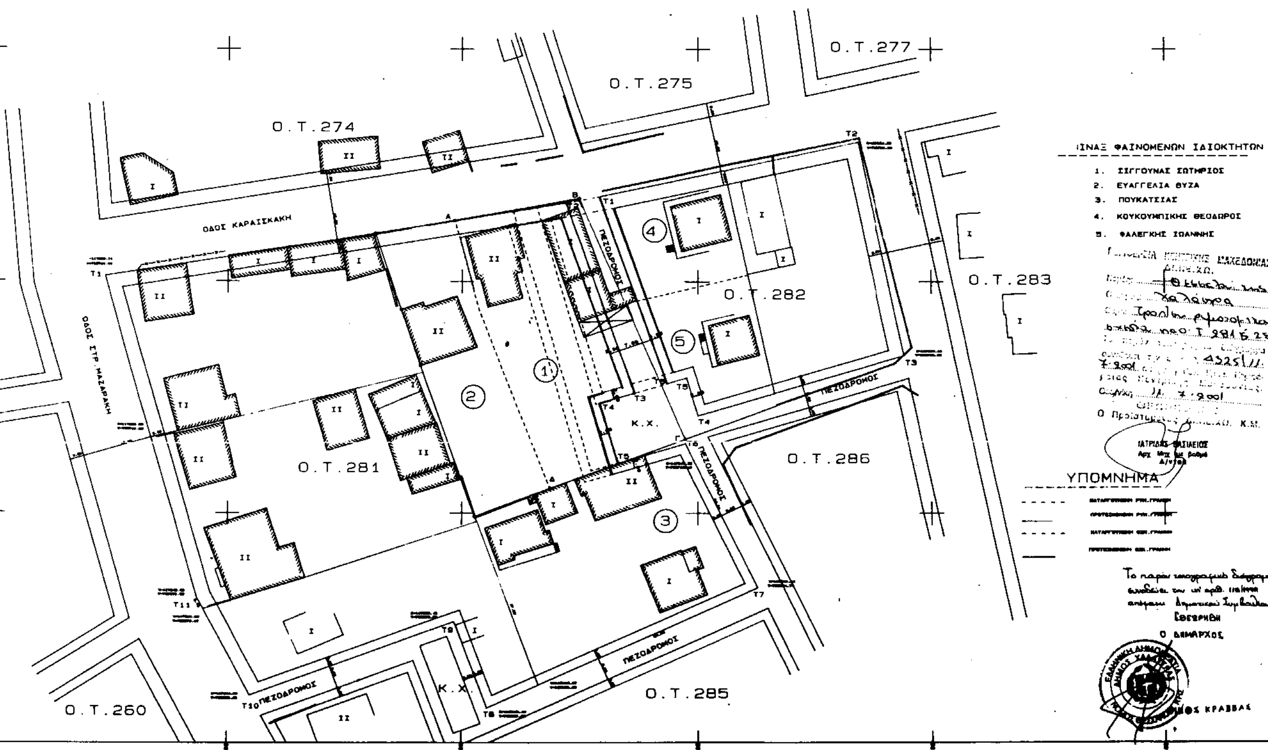

ΕΛΛΗΝΙΚΗ ΔΗΜΟΚΡΑΤΙΑ ΝΟΜΑΡΧΙΑΚΗ ΑΥΤΟΔΙΟΙΚΗΣΗ ΘΕΣ/ΝΙΚΗΣ ΔΗΜΟΣ ΧΑΛΑΣΤΡΑΣ	
ΜΕΛΕΤΗ:	ΤΡΟΠΟΠΟΙΗΣΗ ΡΥΜΟΤΟΜΙΑΣ ΣΤΑ Ο.Τ. 281-282
ΘΕΣΗ:	ΔΗΜΟΣ ΧΑΛΑΣΤΡΑΣ
ΘΕΜΑ ΣΧΕΔΙΟΥ:	ΤΟΠΟΓΡΑΦΙΚΟ ΔΙΑΓΡΑΜΜΑ
ΚΛΙΜΑΞ:	1:500
ΧΡΟΝΟΣ ΜΕΛΕΤΗΣ:	27-09-2000
ΥΠΟΓΡΑΦΗ ΙΩΑΝΝΗΣ Α. [illegible]ΔΑΚΑΡΗΣ ΜΕΛΟΣ [illegible] ΜΗΤΡΩΟΥ 47442	ΣΦΡΑΓΙΔΑ